

COMUNE DI SANTA MARIA LA LONGA

Provincia di Udine

REGOLAMENTO

PER L'ASSEGNAZIONE

DI SPAZI PUBBLICITARI

SU PANNELLI STRADALI

DI PROPRIETA' COMUNALE

Indice

Articolo	Oggetto
1.	Finalità
2.	Caratteristiche tecniche
3.	Modalità di utilizzo
4.	Modalità di assegnazione degli spazi
5.	Caratteristiche dell'impianto
6.	Durata della concessione d'uso
7.	Norme finali

REGOLAMENTO PER L'ASSEGNAZIONE SPAZI PUBBLICITARI SU PANNELLI STRADALI DI PROPRIETA' COMUNALE

ART. 1 – FINALITA'

Il Comune di Santa Maria la Longa persegue la finalità di favorire gli operatori economici presenti sul proprio territorio, dando loro la possibilità di apparire con insegne informative e/o pubblicitarie sulla strada più trafficata che percorre il Comune, ossia la S.R. n. 352 “Udine-Grado”.

ART. 2 – CARATTERISTICHE TECNICHE

A tal fine il Comune provvederà, a propria cura e spese, all'installazione di due impianti a bandiera su palo, collocati su entrambi i lati della strada, suddivisi ciascuno in 2 facciate: l'una informativa, l'altra promozionale.

Il pannello a nord presenta la facciata informativa sul lato nord (visibile da coloro che sopraggiungono da Udine) e la facciata promozionale sul lato sud (visibile da coloro che sopraggiungono da Palmanova).

Il pannello che sta a sud presenta la facciata promozionale sul lato nord (visibile da coloro che sopraggiungono da Udine) e la facciata informativa sul lato sud (visibile da coloro che sopraggiungono da Palmanova).

Ciascuna facciata presenta 8 spazi destinati a contenere informazioni/promozioni di altrettante aziende locali.

ART. 3 – MODALITA' DI UTILIZZO

Hanno titolo a chiedere la fruizione gratuita di detti spazi, gli operatori economici operanti sul territorio del Comune; quelli la cui attività si trova sulla S.R. n. 352, godendo già di visibilità, ne hanno titolo solo sulle facciate promozionali e unicamente in presenza di spazi liberi, anche in quelle informative.

Gli aventi titolo saranno invitati a fare richiesta entro un termine prefissato dall'Amministrazione, per l'apposizione, in apposito spazio del pannello comunale, della propria insegna di esercizio, completa di eventuali simboli e marchi, illustrati in idoneo bozzetto.

ART. 4 – MODALITA' DI ASSEGNAZIONE DEGLI SPAZI

Gli spazi saranno assegnati, nel limite della disponibilità, con priorità ai richiedenti riuniti in forme associate, a partire dall'alto a sinistra, secondo l'ordine di arrivo della richiesta, accertato tramite il numero apposto all'atto di acquisizione della richiesta stessa al protocollo comunale.

La richiesta di uno spazio sulla facciata informativa, non la preclude anche per la facciata promozionale; l'operatore economico, all'atto della richiesta, dovrà indicare quale delle quattro parti possibili (informativa nord/sud/facciata promozionale nord/sud) ritiene prioritaria, indicandone le relative successioni.

L'assegnazione su entrambe le facciate o su entrambi i cartelli, potrà aversi solo nel caso in cui ciò risulti possibile, soddisfatte tutte le richieste pervenute.

Nel caso di più richieste su entrambe le facciate di uno o di entrambi i pannelli, non tutte accoglibili per mancanza di spazio, si procederà secondo l'ordine di arrivo della richiesta stessa, ferma restando la priorità ai richiedenti riuniti in forme associate.

ART. 5 – CARATTERISTICHE DELL’IMPIANTO

Gli operatori che faranno richiesta, s’impegheranno, per ciò solo, ad accettare le regole di assegnazione degli spazi e a fornire a propria cura e spese, entro il termine assegnato dal Comune, l’insegna da installare, che dovrà avere le misure ed eventualmente le caratteristiche indicate dall’Ente.

Qualora l’operatore assegnatario non fornisca il materiale necessario entro il termine assegnato, lo spazio già concessogli sarà messo a disposizione dell’operatore immediatamente successivo e che ne abbia titolo, escluso per mancanza di spazio.

ART. 6 – DURATA DELLA CONCESSIONE D’USO

La permanenza dell’insegna sul pannello sarà garantita per 2 anni, dopodiché il Comune potrà procedere a nuove assegnazioni o modifiche, valutando eventuali nuove richieste, dando in ogni caso priorità ai precedenti esclusi.

Tutte le spese per le installazioni fuori dai termini e dalle modalità sopra descritte o comunque fissate dall’amministrazione comunale, saranno a cura e spese dei singoli assegnatari; resta comunque fermo il termine biennale di scadenza.


ART. 7 – NORME FINALI

Il Comune comunque si riserva, ove sopravvenuti motivi, che saranno debitamente esplicitati, lo rendano necessario od opportuno, procedere alla rimozione e restituzione delle insegne già affisse, senza che nessun operatore possa per questo vantare alcun tipo di richiesta risarcitoria.


Allegati:

- **planimetrie di posizionamento del pannello,**
- **dimensionamento pannello.**



Schema di posizionamento cartellonistica
Comune di Santa Maria la Longa
folgio n. 11

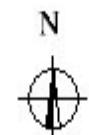

scala 1:500

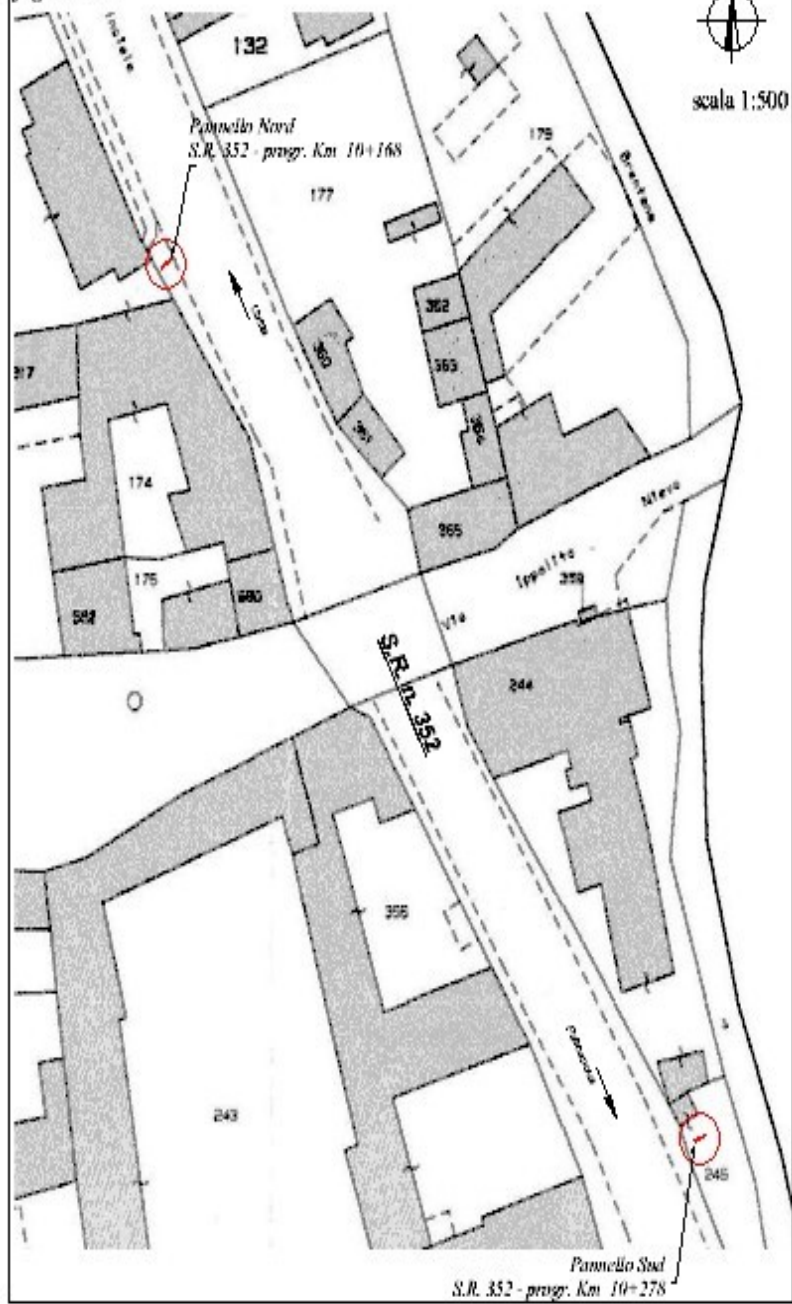


Pannello Nord
S.R. 352 - progr. Km 10+168

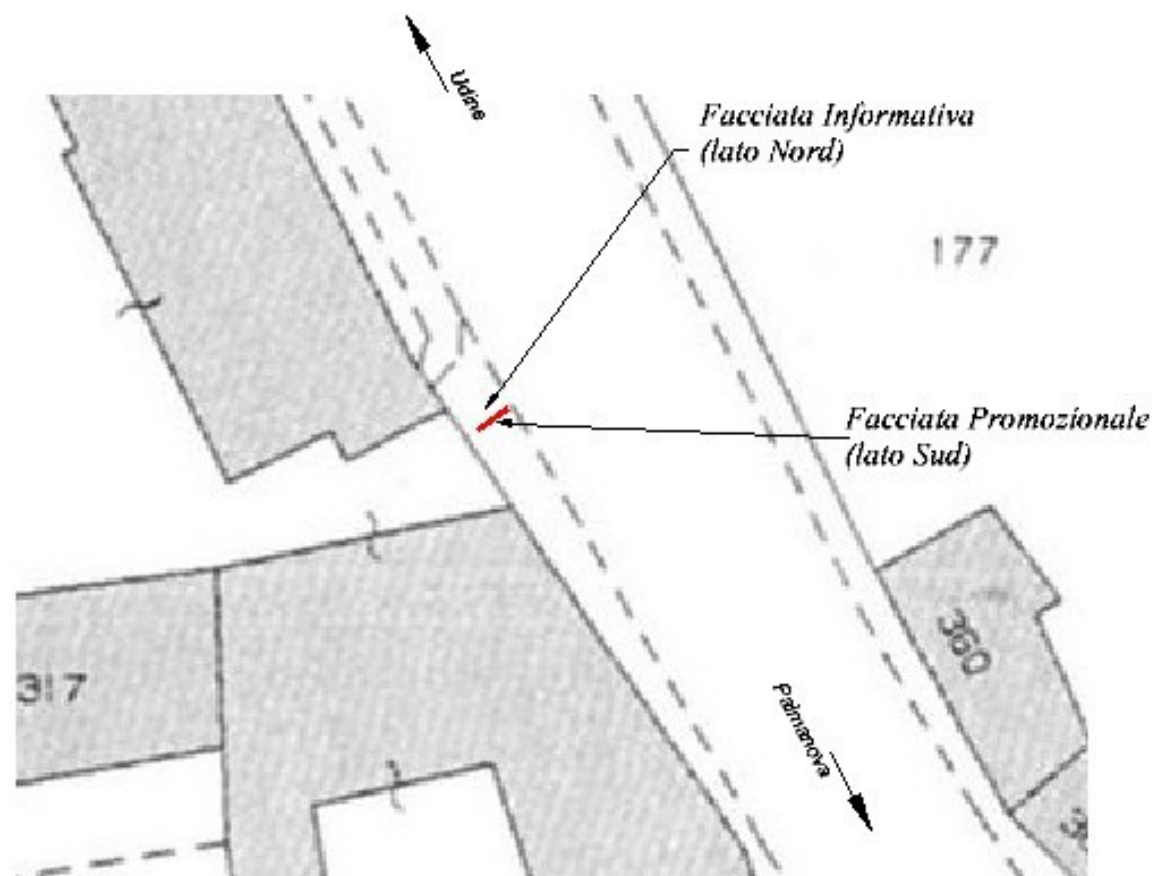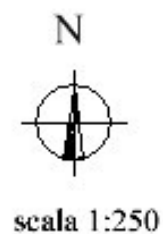



Pannello Sud

S.R. 352 - progr. Km 10+278

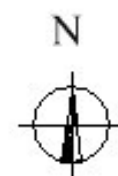

scala 1:250

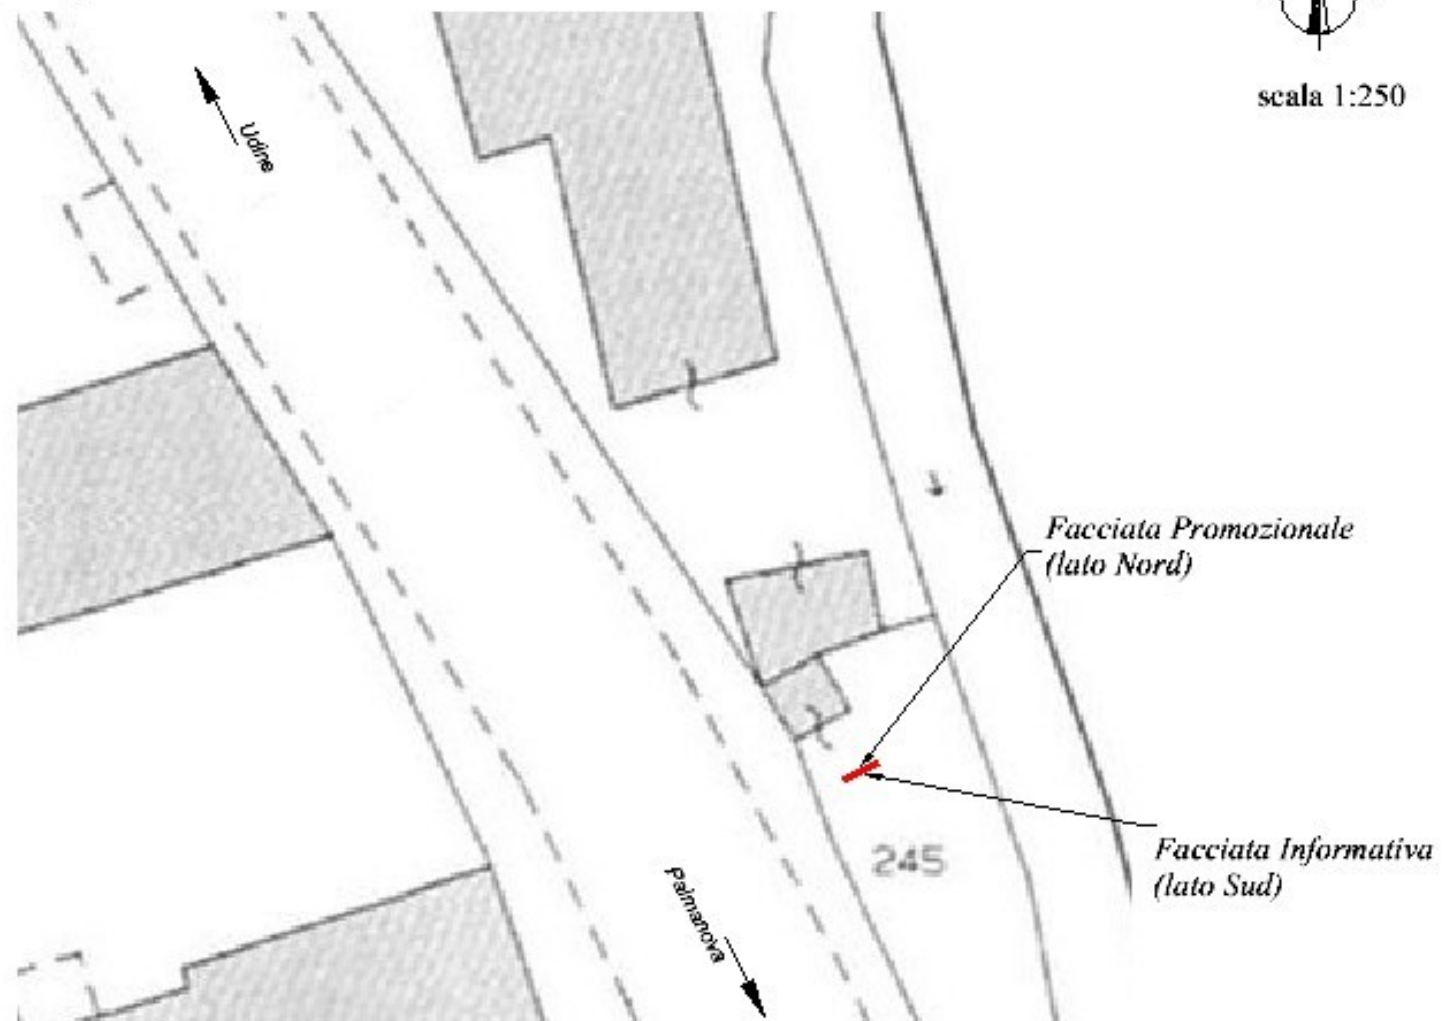

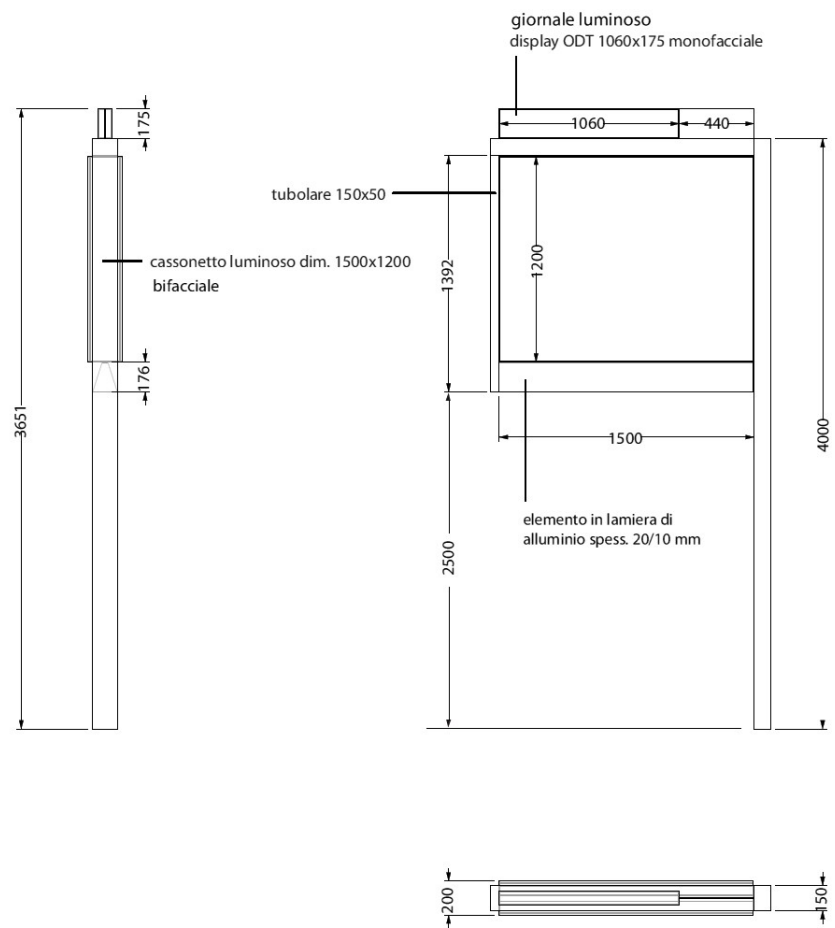

COMUNE DI SANTA MARIA LA LONGA

Regolamento adottato con atto consiliare n. 67 del 30.11.2010, pubblicato all'albo pretorio del Comune dal 6.12.2010 al 21.12.2010.

Divenuto esecutivo in data 30.11.2010.

Santa Maria la Longa, li 27.12.2010

IL SEGRETARIO COMUNALE
dr.ssa Mariangela Della Marina